

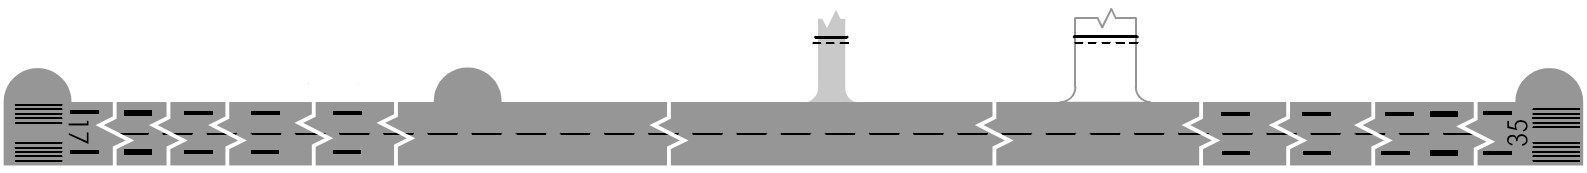


МАРКИРОВКА ВПП 17 / 35 И ВЫХОДНЫХ РД

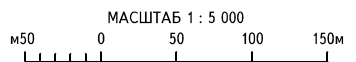

СВЕТОБОРУДОВАНИЕ ВПП 17 / 35 И ВЫХОДНЫХ РД

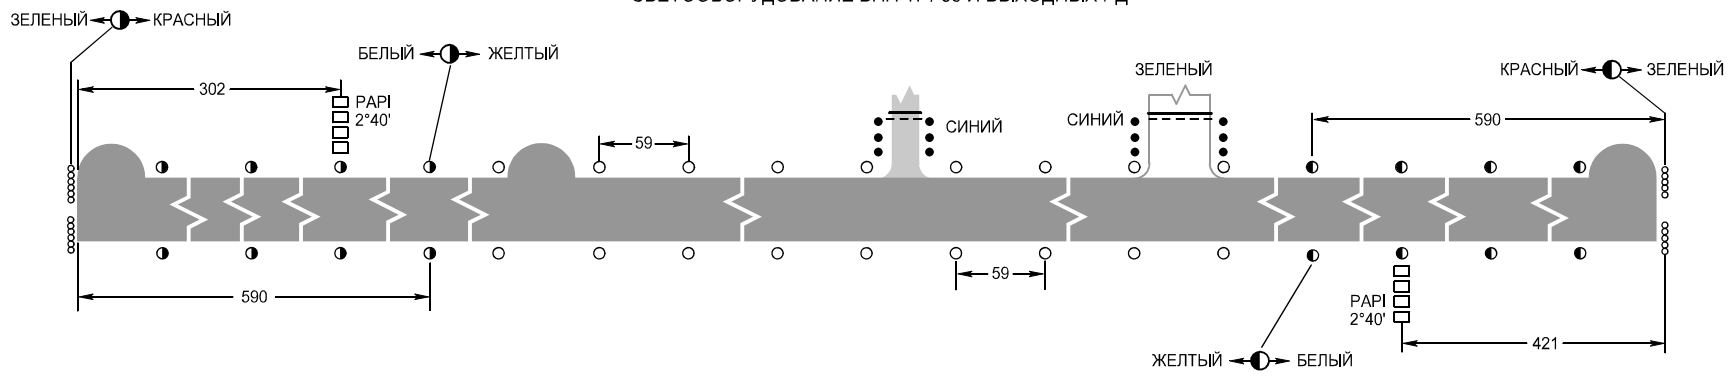

РАЗМЕРЫ В МЕТРАХ

ИЗМ: Новая карта