



МАГНИТНОЕ СКЛОНЕНИЕ 17°В

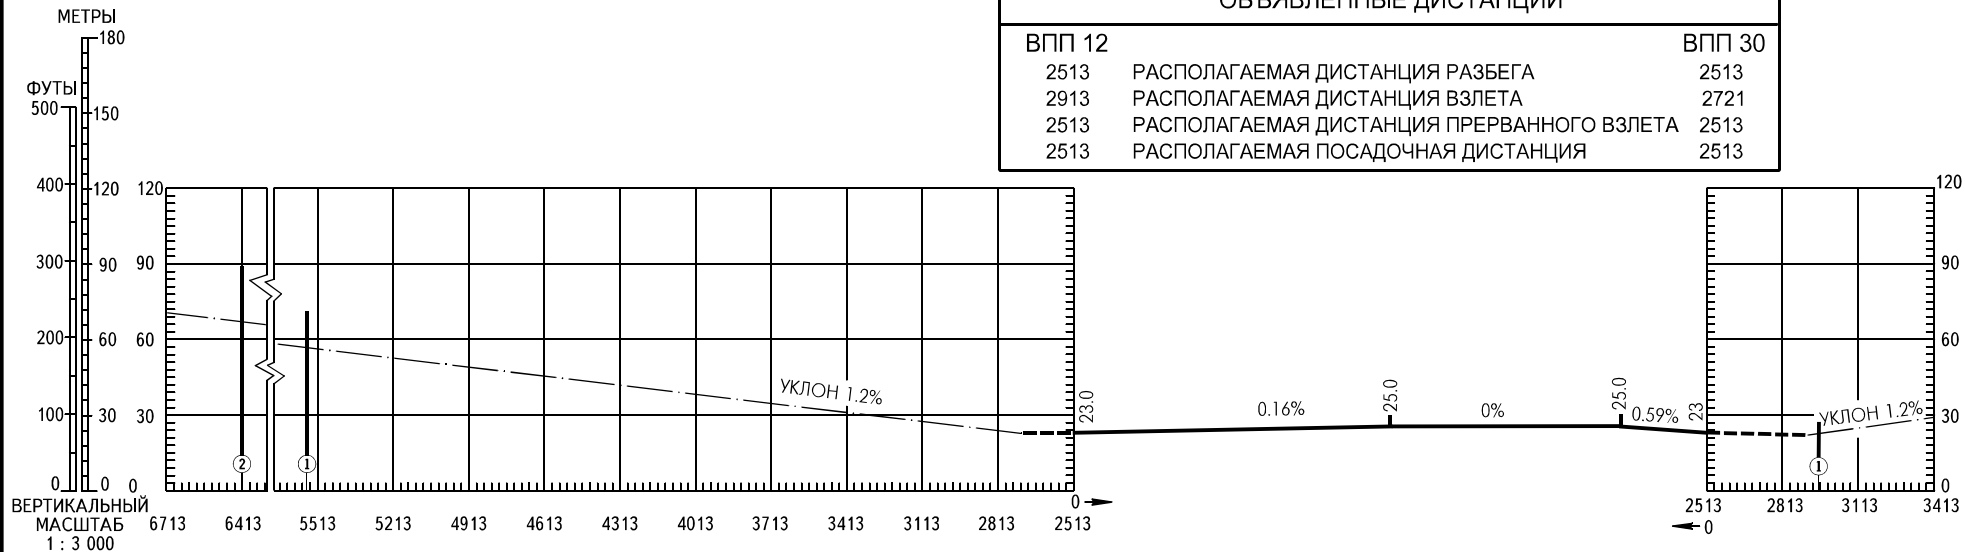

ОБЪЯВЛЕННЫЕ ДИСТАНЦИИ		
ВПП 12		ВПП 30
2513	РАСПОЛАГАЕМАЯ ДИСТАНЦИЯ РАЗБЕГА	2513
2913	РАСПОЛАГАЕМАЯ ДИСТАНЦИЯ ВЗЛЕТА	2721
2513	РАСПОЛАГАЕМАЯ ДИСТАНЦИЯ ПРЕРВАННОГО ВЗЛЕТА	2513
2513	РАСПОЛАГАЕМАЯ ПОСАДОЧНАЯ ДИСТАНЦИЯ	2513

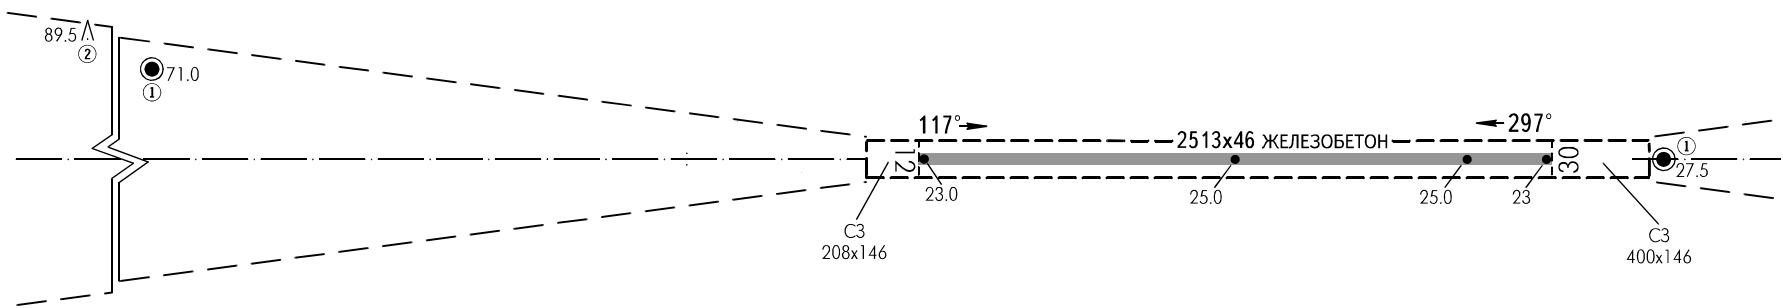

УСЛОВНЫЕ ОБОЗНАЧЕНИЯ	
АНТЕННА	①
ЛИНИЯ ЛЭП	②

