



МАРКИРОВКА ВПП 05/23 И ВЫХОДНЫХ РД

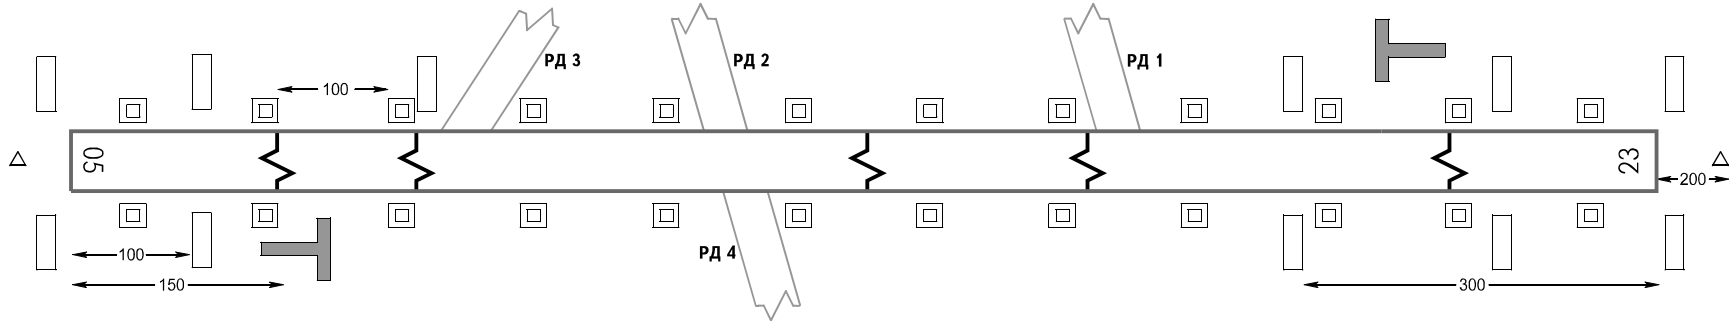

СВЕТОБОРУДОВАНИЕ ВПП 05/23 И ВЫХОДНЫХ РД

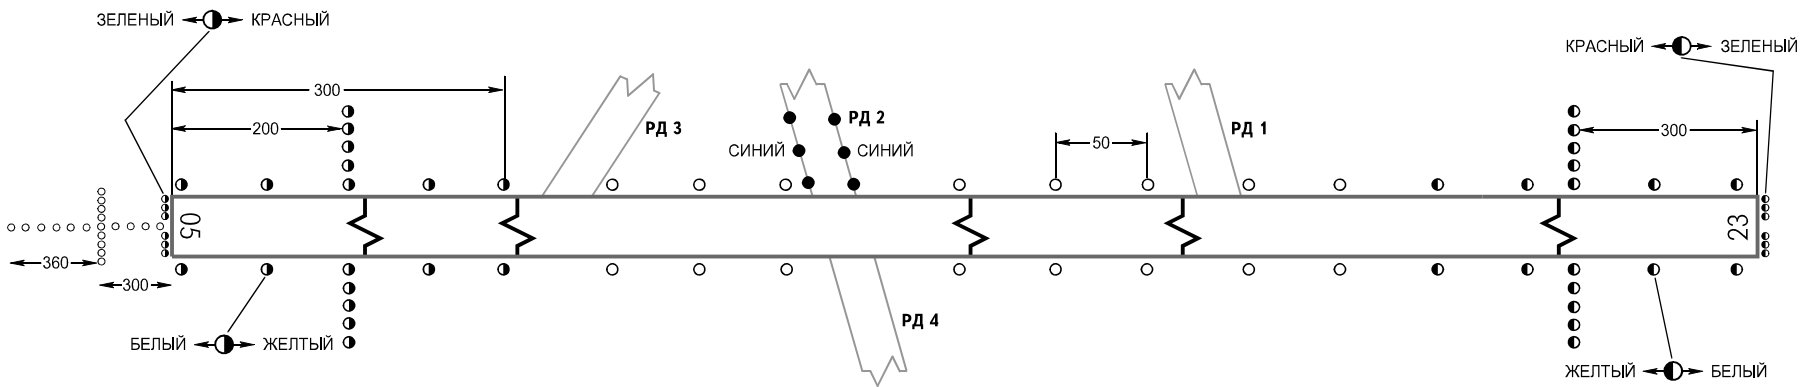

АЭРОДРОМНОЕ СВЕТОБОРУДОВАНИЕ

"Курс-1" ОМИ
Огни порога - 30м, огни зоны приземления - 240м.
Посадочные огни: Протяженность - 1980м, интервал - 50-60м, белые.
Огни КПП - 600м, желтые.
Огни приближения: ВПП 05, "Курс-1", ОМИ, 660м.
ВПП 23 - Нет.

ПРЕВЫШЕНИЯ И
РАЗМЕРЫ В МЕТРАХ
НАПРАВЛЕНИЕ МАГНИТНОЕ