


НЕ В МАСШТАБЕ

СВЕТООБОРУДОВАНИЕ ВПП 03 И ВЫВОДНЫХ РД

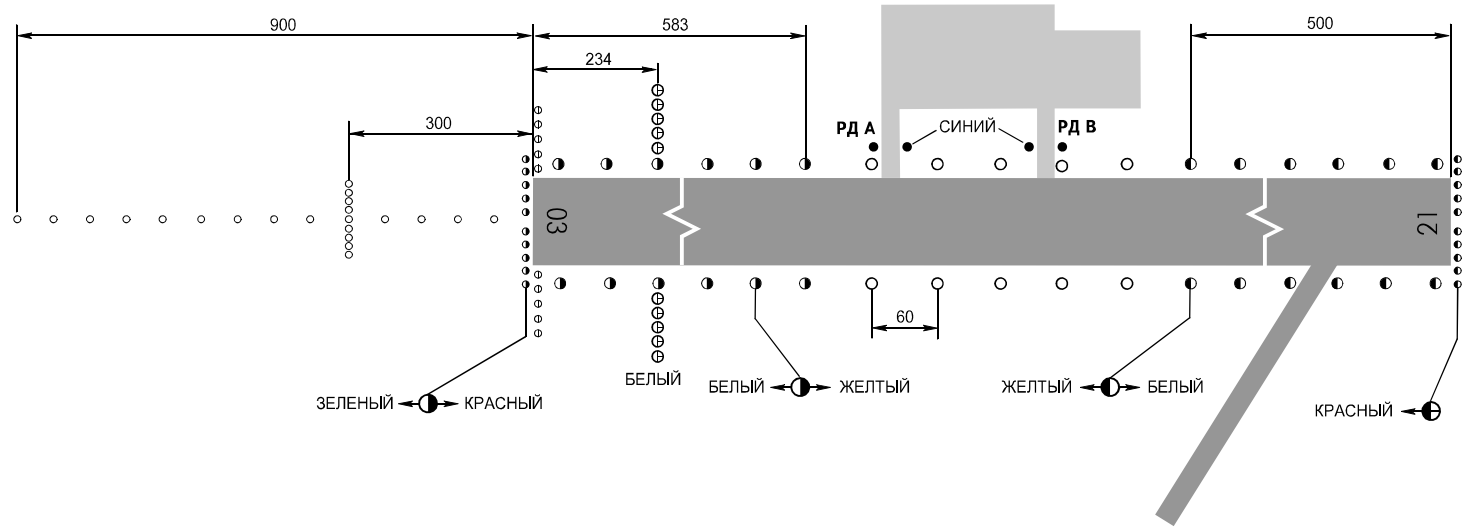

АЭРОДРОМНОЕ СВЕТООБОРУДОВАНИЕ

- ВПП 03: ОМИ.
- Огни приближения 900м белые.
- Огни ВПП белые, последние 500м желтые.
- Огни порога ВПП зеленые.
- Ограничительные огни ВПП красные.
- РД А, В: огни синие.

РАЗМЕРЫ В МЕТРАХ

ИЗМ: Аэродромное светоборудование.