



НЕ В МАСШТАБЕ

МАРКИРОВКА ВПП 11/29 И ВЫВОДНОЙ РД

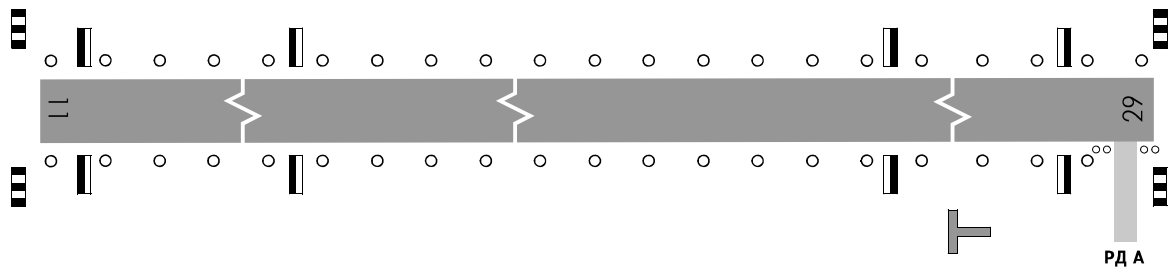

СВЕТООБОРУДОВАНИЕ ВПП 11/29 И ВЫВОДНОЙ РД

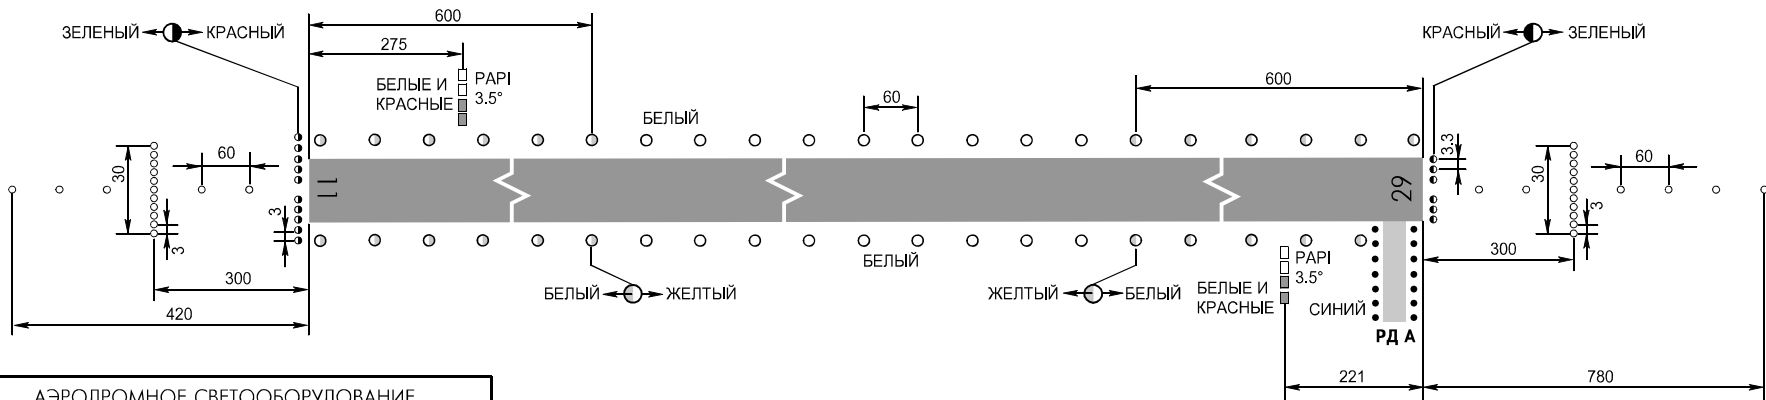

АЭРОДРОМНОЕ СВЕТООБОРУДОВАНИЕ

- ВПП 11: ОМИ.
- Огни приближения: 420м белые, один световой горизонт.
- Огни ВПП белые, последние 600м желтые.
- РАРІ: белые и красные огни.
- Огни порога ВПП зеленые.
- Ограничительные огни ВПП красные.
- ВПП 29: ОМИ.
- Огни приближения: 780м белые, один световой горизонт.
- Огни ВПП белые, последние 600м желтые.
- РАРІ: белые и красные огни.
- Огни порога ВПП зеленые.
- Ограничительные огни ВПП красные.

РАЗМЕРЫ В МЕТРАХ