


НЕ В МАСШТАБЕ

СВЕТООБОРУДОВАНИЕ ВПП 03П/21Л И ВЫВОДНОЙ РД

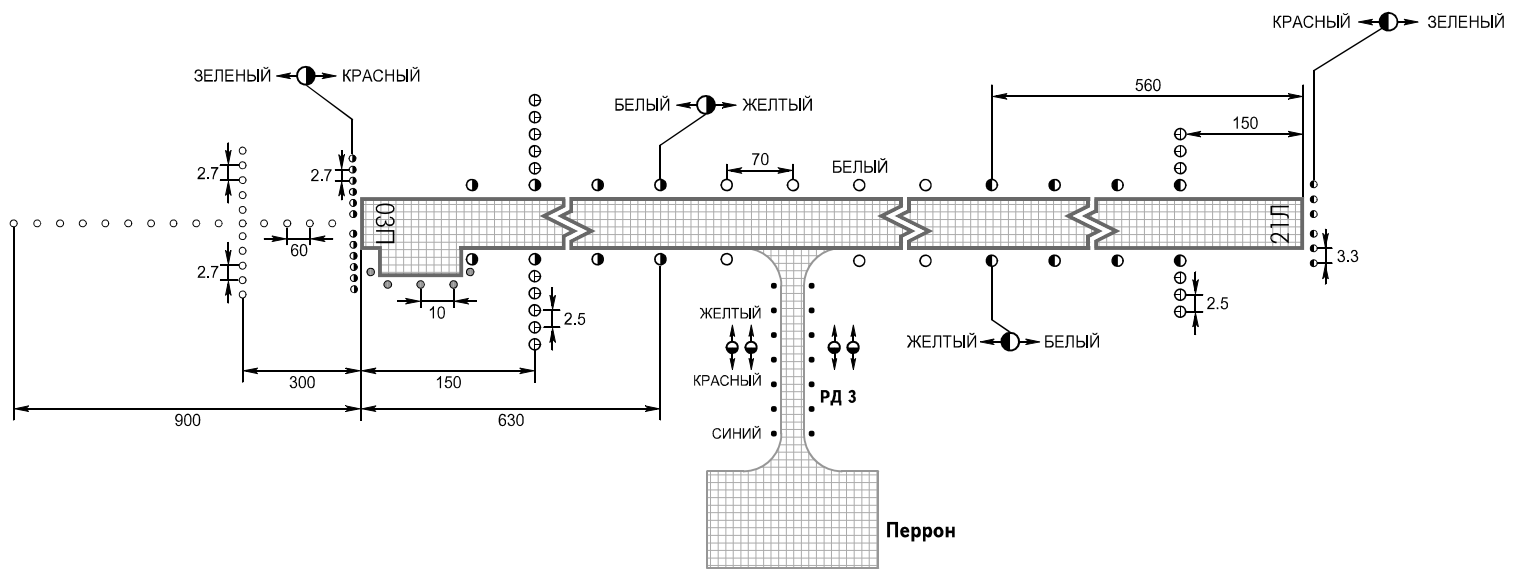

РАЗМЕРЫ В МЕТРАХ

АЭРОДРОМНОЕ СВЕТООБОРУДОВАНИЕ

- ВПП 03П: ОМИ.
- Огни приближения: 900м белые.
- Огни ВПП белые, последние 560м желтые.
- Огни порога ВПП зеленые.
- Ограничительные огни ВПП красные.
- ВПП 21Л: ОМИ, без огней приближения.
- Огни ВПП белые, последние 630м желтые.
- Огни порога ВПП зеленые.
- Ограничительные огни ВПП красные.
- ГВПП 03Л/21П: светооборудование отсутствует.

ИЗМ: Новая карта.