


НЕ В МАСШТАБЕ

СВЕТООБОРУДОВАНИЕ ВПП 16/34 И ВЫВОДНОЙ РД

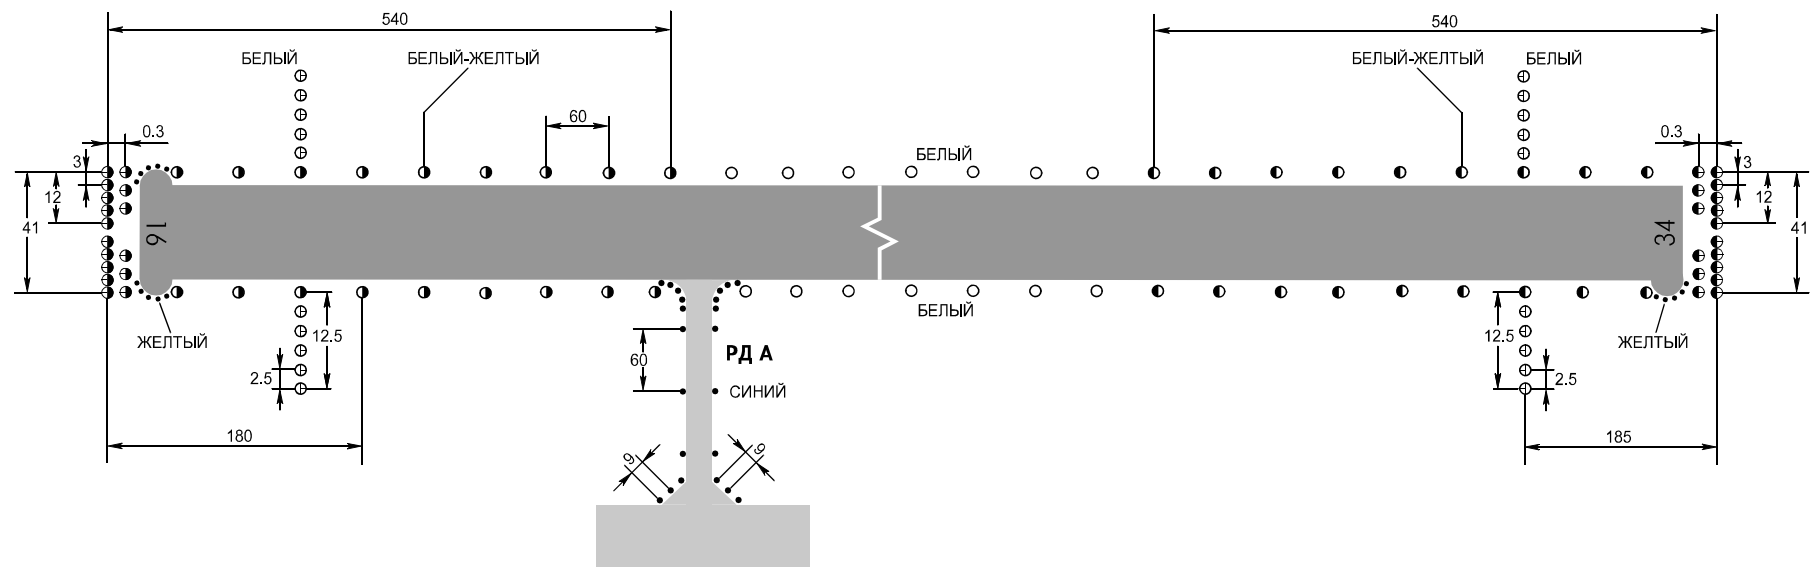

АЭРОДРОМНОЕ СВЕТООБОРУДОВАНИЕ

- ВПП 16/34: ОМИ.
- Огни ВПП белые, последние 540м желтые.
- Огни порога ВПП зеленые.
- Ограничительные огни ВПП красные.
- Огни уширения ВПП желтые.

РАЗМЕРЫ В МЕТРАХ

ИЗМ: См. оборот.