


НЕ В МАСШТАБЕ

СВЕТООБОРУДОВАНИЕ ВПП 01/19 И ВЫВОДНОЙ РД.

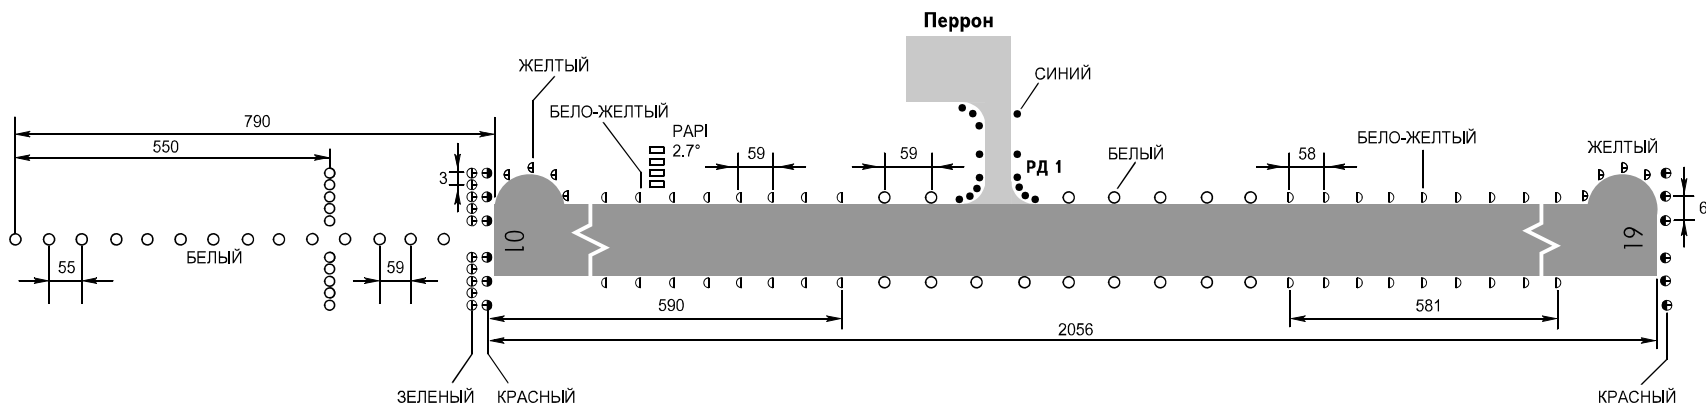

АЭРОДРОМНОЕ СВЕТООБОРУДОВАНИЕ

- Огни приближения ВПП 01: ОМИ, 790м.
- ВПП 01 система визуальной индикации глиссады РАРІ.
- Огни ВПП белые, последние 581м (ВПП 01) желтые, 590м (ВПП 19) желтые.
- Огни порога ВПП 01 зеленые.
- Ограничительные огни ВПП красные.

РАЗМЕРЫ В МЕТРАХ

ИЗМ: Огни ВПП, РАРІ.