


НЕ В МАСШТАБЕ

СВЕТОБОРУДОВАНИЕ ВПП 15 / 33 И ВЫВОДНОЙ РД

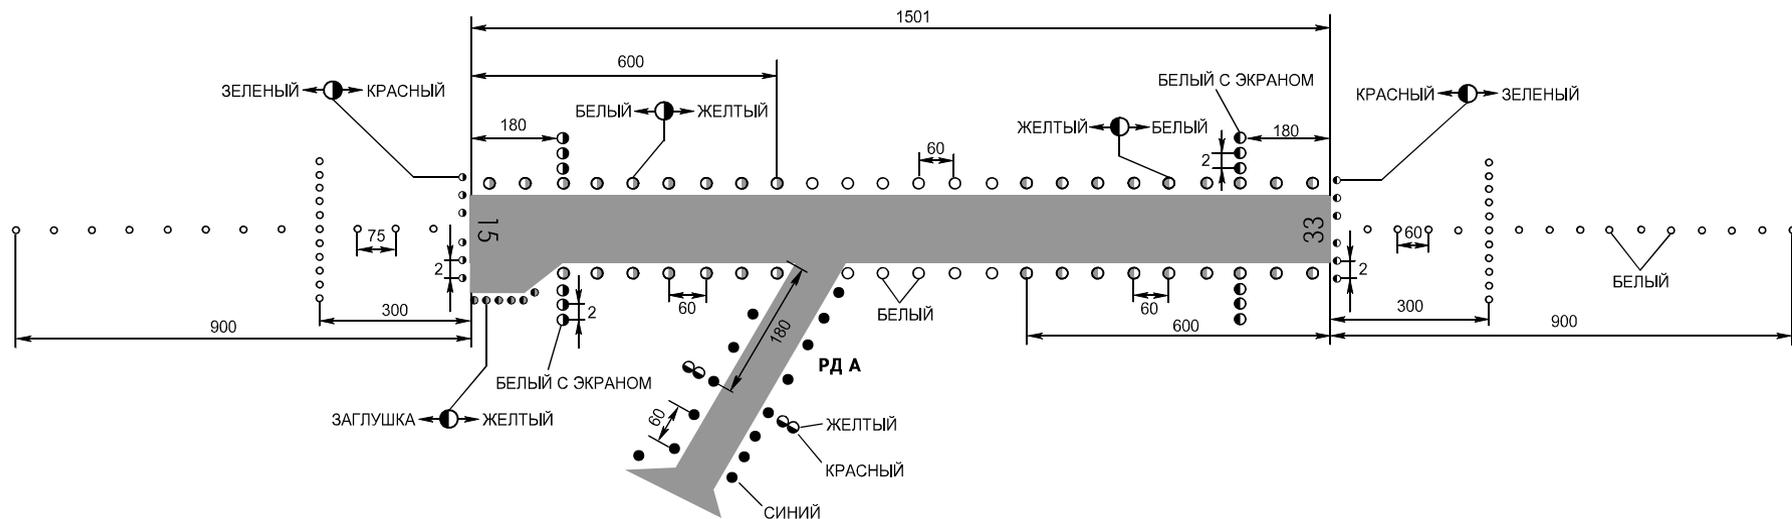

АЭРОДРОМНОЕ СВЕТОБОРУДОВАНИЕ

- ВПП 15/33:
Огни приближения - 900м, ОМИ.
Огни ВПП 1501м, ОМИ - белые, последние 600м желтые.
Огни порога ВПП зеленые, фланговых горизонтов нет.
Ограничительные огни ВПП красные, фланговых горизонтов нет.
Огни знака приземления - белый/заглушка, 180м от торцов ВПП 15/33.
Огни уширения (ВПП 15) - желтый/заглушка.
Огни РД - синие.
Сдвоенный огонь места ожидания перед ВПП - желтый-красный.

РАЗМЕРЫ В МЕТРАХ