


НЕ В МАСШТАБЕ

СВЕТООБОРУДОВАНИЕ ВПП 07/25 И ВЫВОДНЫХ РД

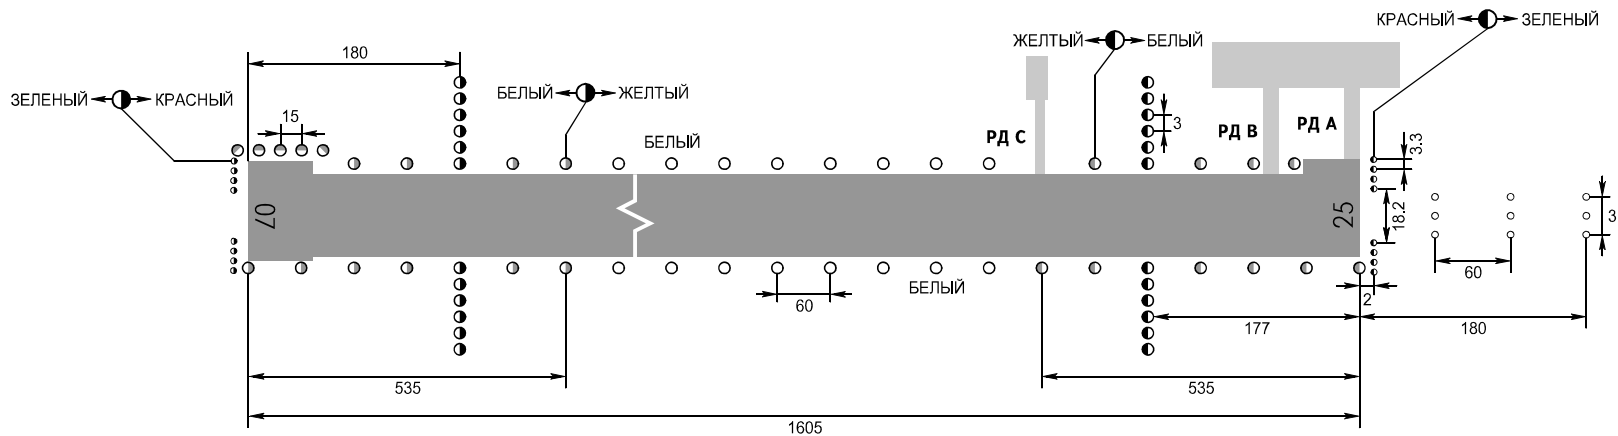

АЭРОДРОМНОЕ СВЕТООБОРУДОВАНИЕ

- ВПП 07: Огни ВПП белые, последние 535м желтые.
- Огни порога ВПП зеленые.
- Ограничительные огни ВПП красные.
- ВПП 25: Огни приближения 180м, ОМИ.
- Огни ВПП белые, последние 535м желтые.
- Огни порога ВПП зеленые.
- Ограничительные огни ВПП красные.

РАЗМЕРЫ В МЕТРАХ

ИЗМ: Новая карта.

ПОПРАВКА 12/22

ФЕДЕРАЛЬНОЕ АГЕНТСТВО ВОЗДУШНОГО ТРАНСПОРТА