


НЕ В МАСШТАБЕ

СВЕТОБОРУДОВАНИЕ ВПП 17/35 И ВЫВОДНОЙ РД

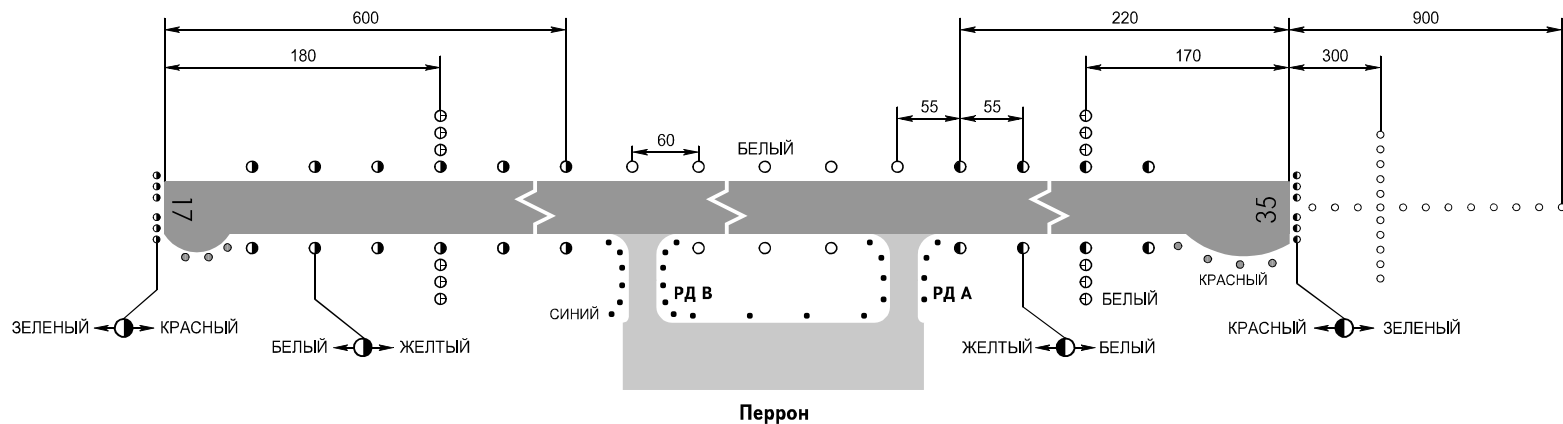

АЭРОДРОМНОЕ СВЕТОБОРУДОВАНИЕ

ВПП 17: ОМИ, без огней приближения.
Огни ВПП 1394м белые, последние 220м желтые.
Огни порога ВПП зеленые.
Ограничительные огни ВПП красные.
ВПП 35: ОМИ.
Огни приближения: 900м белые.
Огни ВПП 1394м белые, последние 600м желтые.
Огни порога ВПП зеленые.
Ограничительные огни ВПП красные.

ПРЕДУПРЕЖДЕНИЯ:

1. Высота наземных огней ВПП, РД А (АЛЬФА), РД В (БРАВО) составляет 55-56см.
2. Боковые огни ВПП установлены на расстоянии 6м от краев объявленной ширины ВПП.
3. ВПП 17: расстояние между группами входных-ограничительных огней составляет 28.7м.
ВПП 35: расстояние между группами входных-ограничительных огней составляет 40м.

РАЗМЕРЫ В МЕТРАХ