


НЕ В МАСШТАБЕ

СВЕТООБОРУДОВАНИЕ ВПП 06/24 И ВЫВОДНОЙ РД

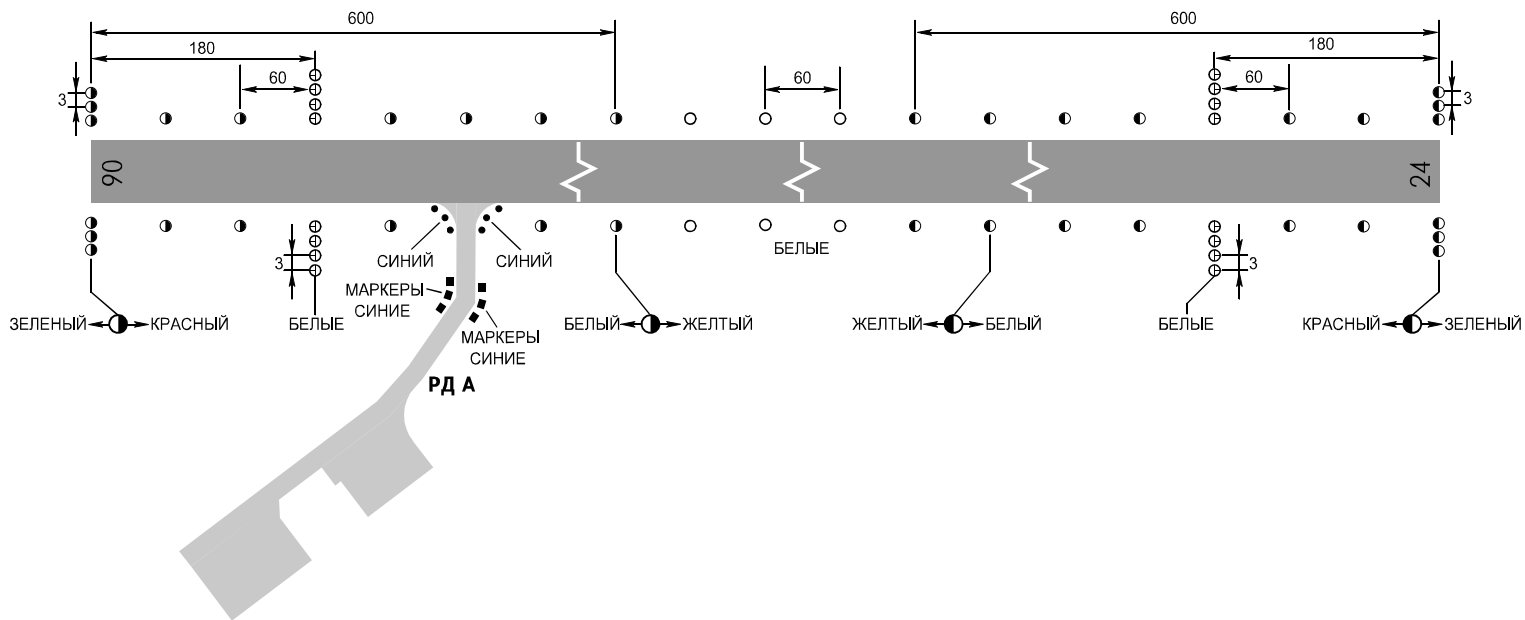

АЭРОДРОМНОЕ СВЕТООБОРУДОВАНИЕ

- ВПП 06:
Огни приближения - нет.
Огни ВПП 1400м белые, последние 600м желтые.
Огни порога ВПП зеленые.
Ограничительные огни ВПП красные.
- ВПП 24:
Огни приближения - нет.
Огни ВПП 1400м белые, последние 600м желтые.
Огни порога ВПП зеленые.
Ограничительные огни ВПП красные.

ПРЕДУПРЕЖДЕНИЯ:
Боковые огни ВПП расположены
на расстоянии 8м от краев ВПП.

РАЗМЕРЫ В МЕТРАХ

ИЗМ: Светооборудование.