


РАЗМЕРЫ В МЕТРАХ

СВЕТООБОРУДОВАНИЕ ВПП 01/19 И ВЫВОДНЫХ РД

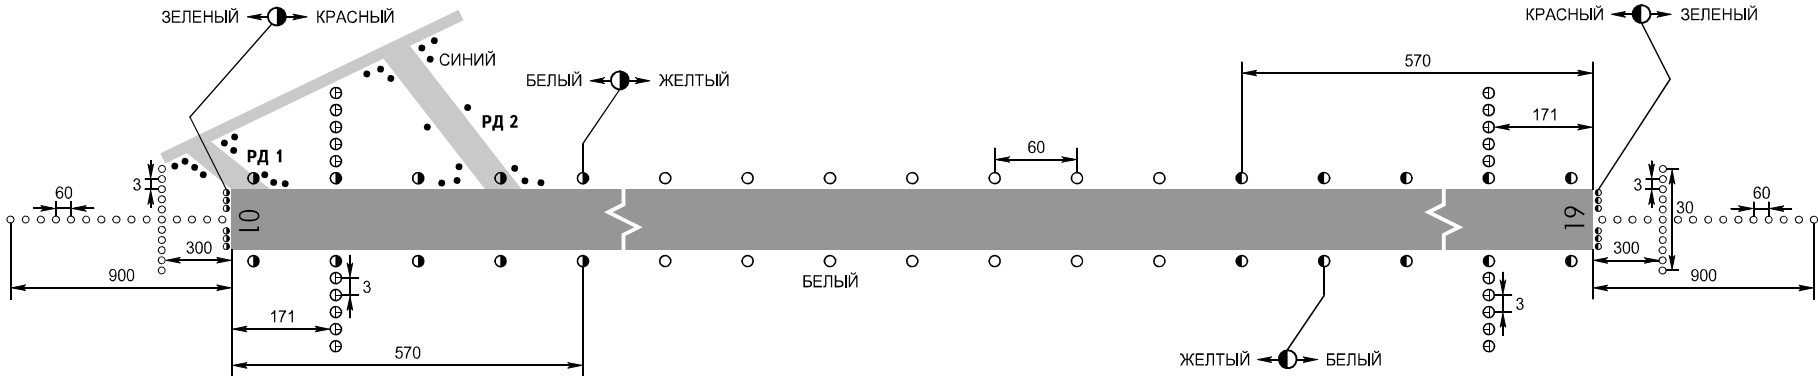

АЭРОДРОМНОЕ СВЕТООБОРУДОВАНИЕ

ВПП 01:  
Огни ВПП белые, последние 570м желтые.  
Огни порога ВПП зеленые.  
Ограничительные огни ВПП красные.  
Огни приближения: 900м, ОМИ.  
ВПП 19:  
Огни ВПП белые, последние 570м желтые.  
Огни порога ВПП зеленые.  
Ограничительные огни ВПП красные.  
Огни приближения: 900м, ОМИ.

НЕ В МАСШТАБЕ

ИЗМ: Удалены огни РД1.