


КАРТА СТАНДАРТНОГО ПРИБЫТИЯ
ПО ПРИБОРАМ

ЭШЕЛОН
ПЕРЕХОДА: 3

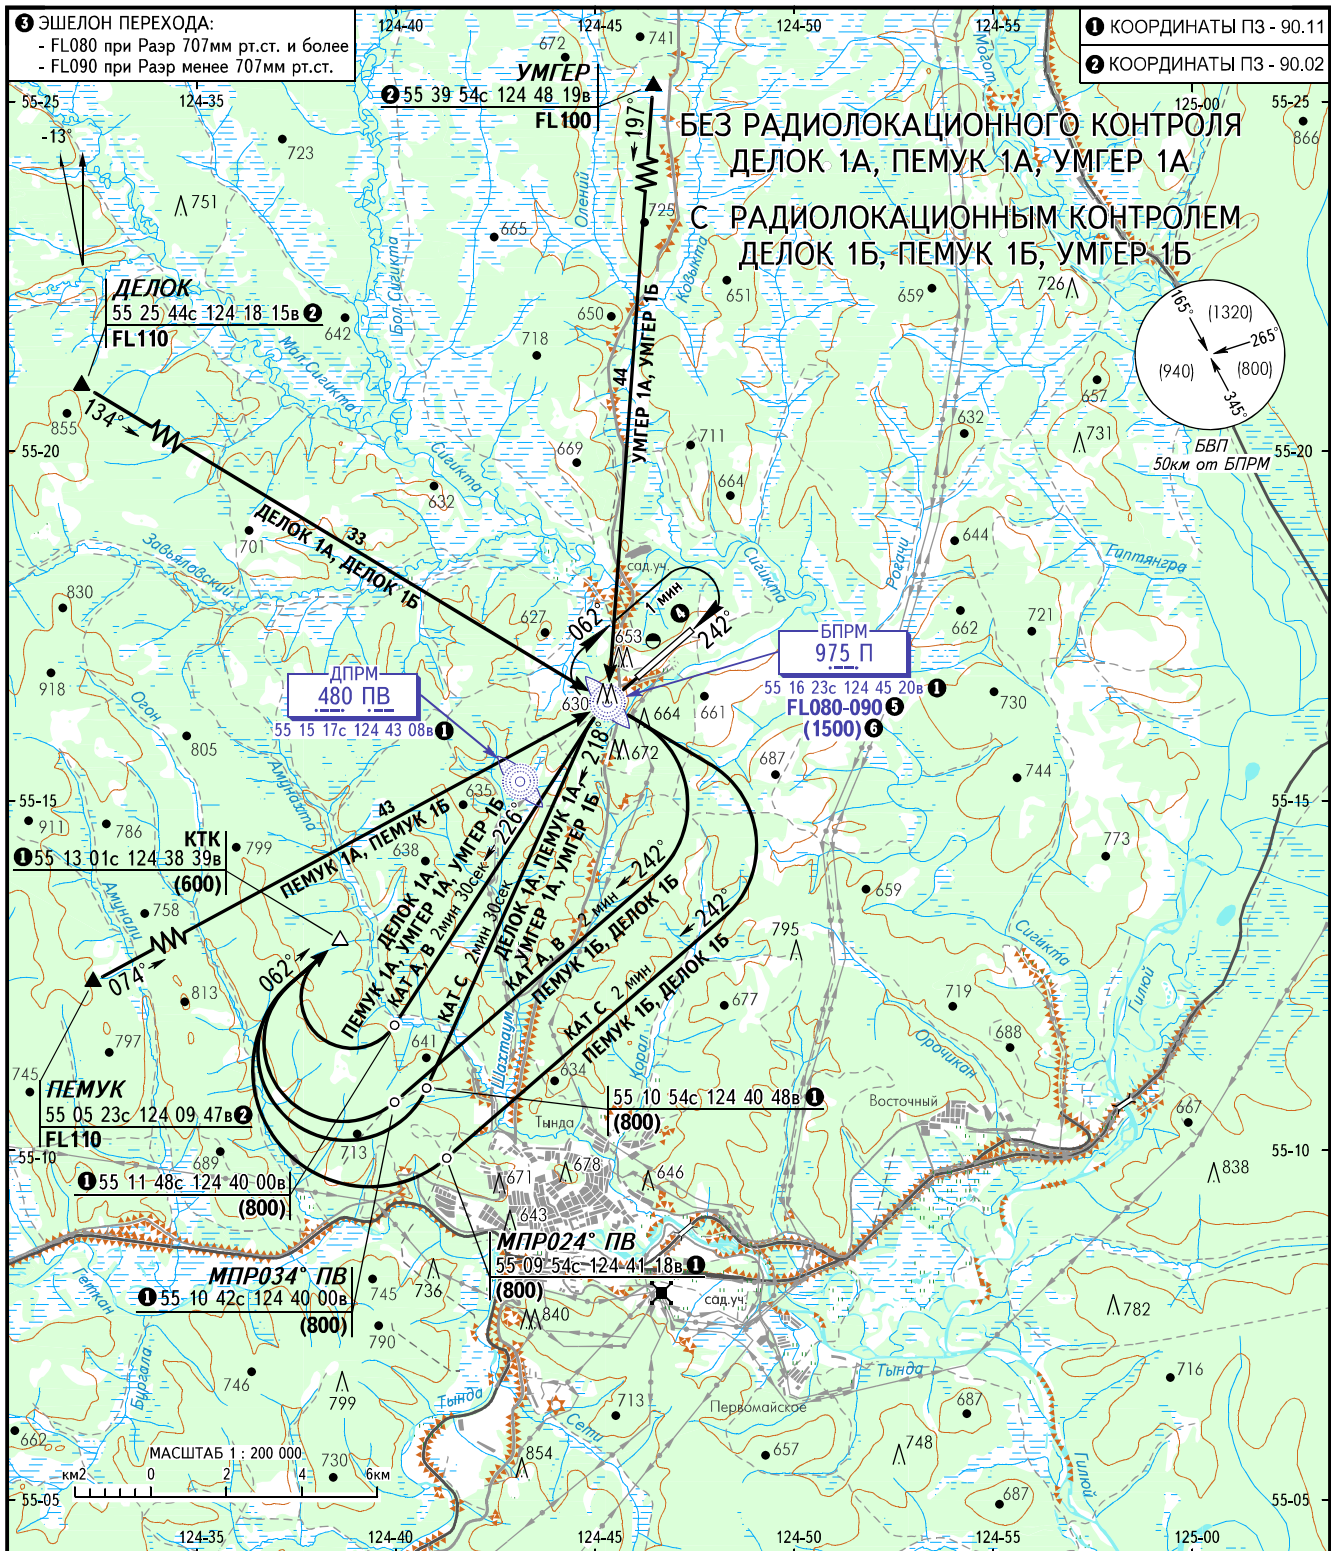

3 ЭШЕЛОН ПЕРЕХОДА:
- FL080 при Разр 707мм рт.ст. и более
- FL090 при Разр менее 707мм рт.ст.

1 КООРДИНАТЫ ПЗ - 90.11
2 КООРДИНАТЫ ПЗ - 90.02

БЕЗ РАДИОЛОКАЦИОННОГО КОНТРОЛЯ
ДЕЛОК 1А, ПЕМУК 1А, УМГЕР 1А
С РАДИОЛОКАЦИОННЫМ КОНТРОЛЕМ
ДЕЛОК 1Б, ПЕМУК 1Б, УМГЕР 1Б

ТЫНДА ВЫШКА
122.000
4760
5464 резервная

4 30 для ДЕЛОК 1А, ПЕМУК 1А, УМГЕР 1А.
5 Для ДЕЛОК 1А, ПЕМУК 1А, УМГЕР 1А - выход на БПРМ.
6 Для ДЕЛОК 1Б, ПЕМУК 1Б, УМГЕР 1Б - выход на БПРМ.
Для ДЕЛОК 1А, ПЕМУК 1А, УМГЕР 1А - повторный пролет БПРМ
после снижения в 30.

ПЕЛЕНГИ И НАПРАВЛЕНИЯ МАГНИТНЫЕ
АБСОЛЮТНАЯ, ОТНОСИТЕЛЬНАЯ ВЫСОТЫ И ПРЕВЫШЕНИЯ В МЕТРАХ
РАССТОЯНИЯ В КИЛОМЕТРАХ

ИЗМ: Радиоданные, система координат, препятствия, КТК