


КАРТА СТАНДАРТНОГО ПРИБЫТИЯ
ПО ПРИБОРАМ

ЭШЕЛОН
ПЕРЕХОДА: ①

- ① ЭШЕЛОН ПЕРЕХОДА:
- FLO50 при QNH \geq 1013 гПа (760мм рт.ст.)
- FLO60 при 977 гПа (733мм рт.ст.) \leq QNH < 1013 гПа (760мм рт.ст.)
- FLO70 при QNH < 977 гПа (733мм рт.ст.)

ДИТКУ 5Х, МАБУБ 5Х, НЕНЕК 5Х, ОБАБО 5Х,
ПИДИМ 5Х, РЕЛДО 5Х, ТОГТИ 5Х, УЛМУТ 5Х
КАТ А, В, С

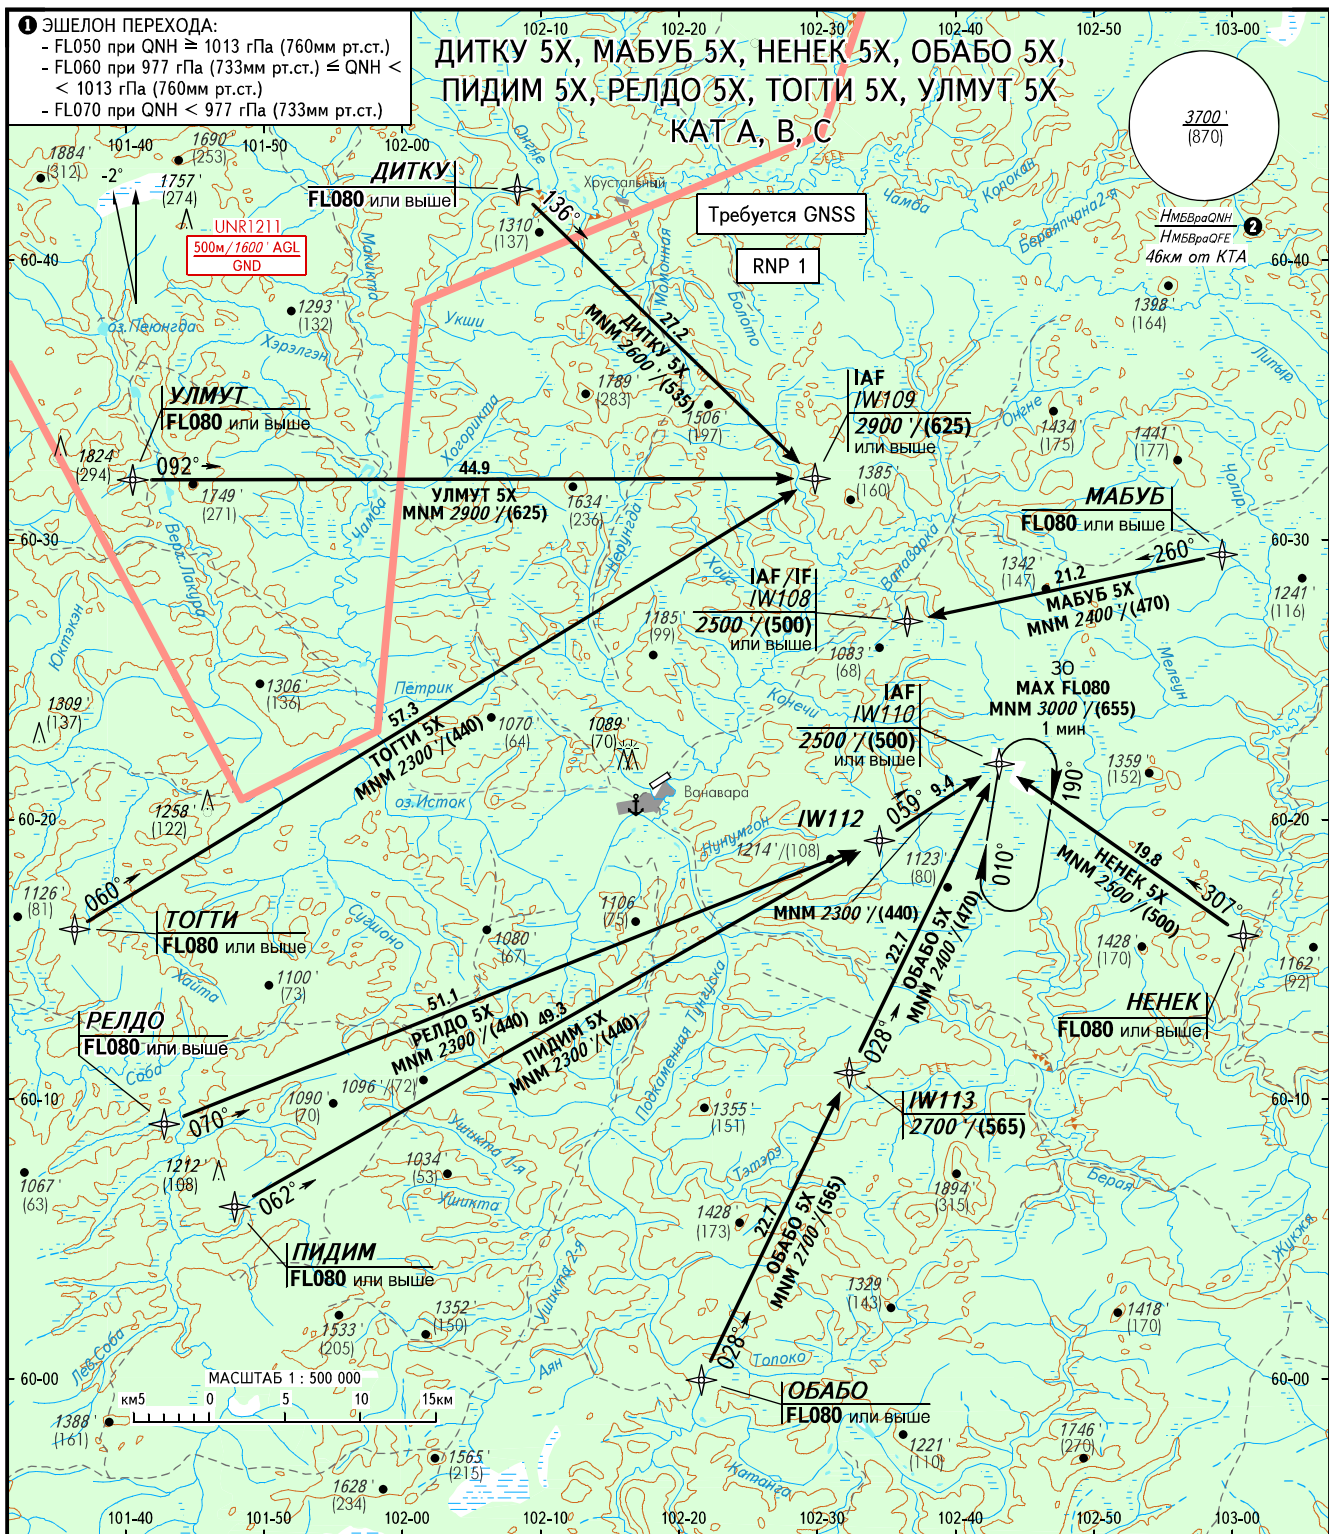

ВАНАВАРА ВЫШКА 122.900

② H MБВраQNH / H MБВраQFE рассчитана по минимальной температуре воздуха у земли на аэродроме -53.0°C.

ПЕЛЕНГИ И НАПРАВЛЕНИЯ МАГНИТНЫЕ
АБСОЛЮТНЫЕ ВЫСОТЫ И ПРЕВЫШЕНИЯ В ФУТАХ
ОТНОСИТЕЛЬНЫЕ ВЫСОТЫ И ПРЕВЫШЕНИЯ В МЕТРАХ
РАССТОЯНИЯ В КИЛОМЕТРАХ

ПРЕДУПРЕЖДЕНИЯ:

1. Экипажу следует учитывать влияние ветра и атмосферного давления на расчет профиля снижения.
2. CDO применяется в случае отсутствия конфликтного движения.
3. CDO может быть прекращен органом ОВД в случае необходимости обеспечения эшелонирования.
4. При интенсивном движении орган ОВД по возможности заблаговременно передает очередное разрешение для обеспечения CDO.
5. Ограничения по скоростям и высотам могут быть сняты органом ОВД.