


КАРТА СТАНДАРТНОГО ВЫЛЕТА
ПО ПРИБОРАМ

ВЫСОТА
ПЕРЕХОДА: (900)

КООРДИНАТЫ ПЗ - 90.02

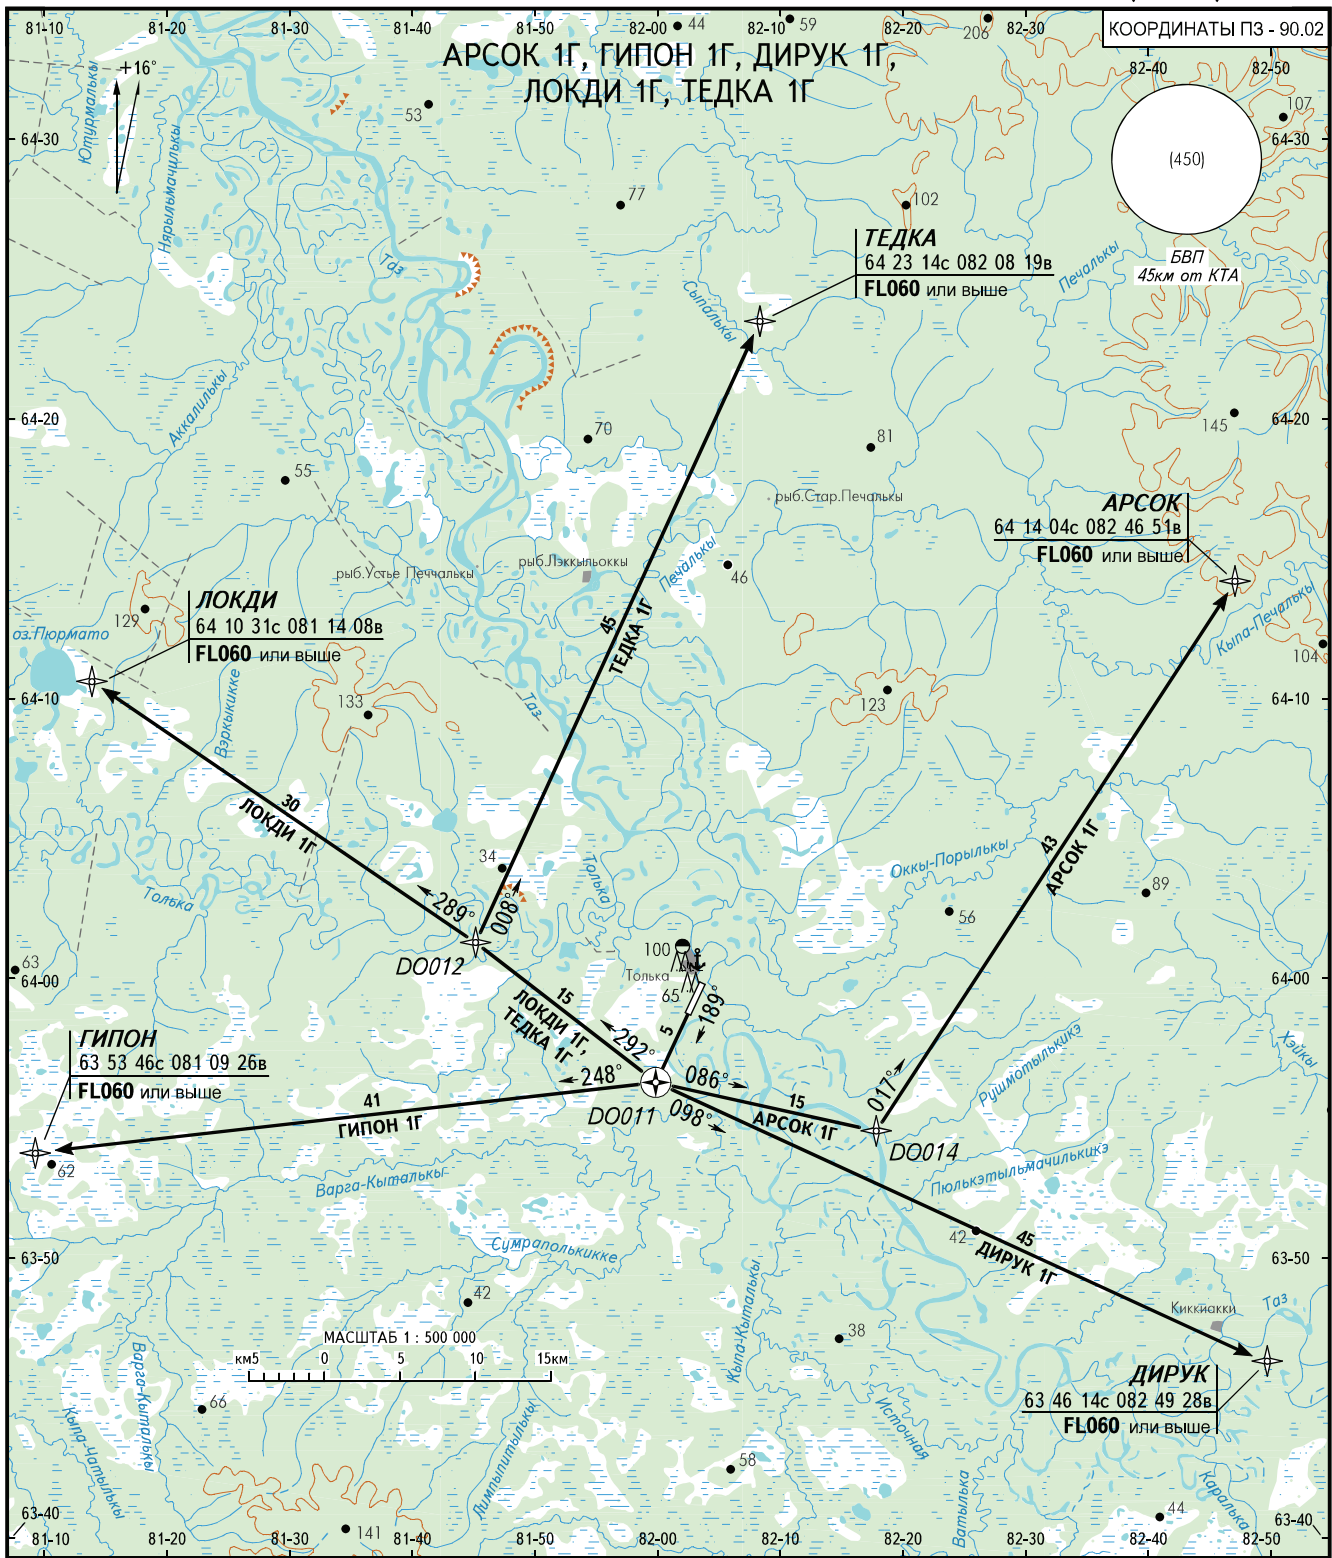

ТОЛЬКА ВЫШКА 132.000 0300-1400, кроме ВС

ПРИМЕЧАНИЯ
Градиенты набора эшелонов на ПОД:
ДИРУК 1Г - не менее 3.5%,
ГИПОН 1Г - не менее 3.9%.

ПЕЛЕНГИ И НАПРАВЛЕНИЯ МАГНИТНЫЕ
АБСОЛЮТНАЯ, ОТНОСИТЕЛЬНАЯ ВЫСОТЫ И ПРЕВЫШЕНИЯ В МЕТРАХ
РАССТОЯНИЯ В КИЛОМЕТРАХ