



НЕ В МАСШТАБЕ

СВЕТООБОРУДОВАНИЕ ВПП 05Л/23П (ЛЕТО) И ВЫВОДНЫХ РД

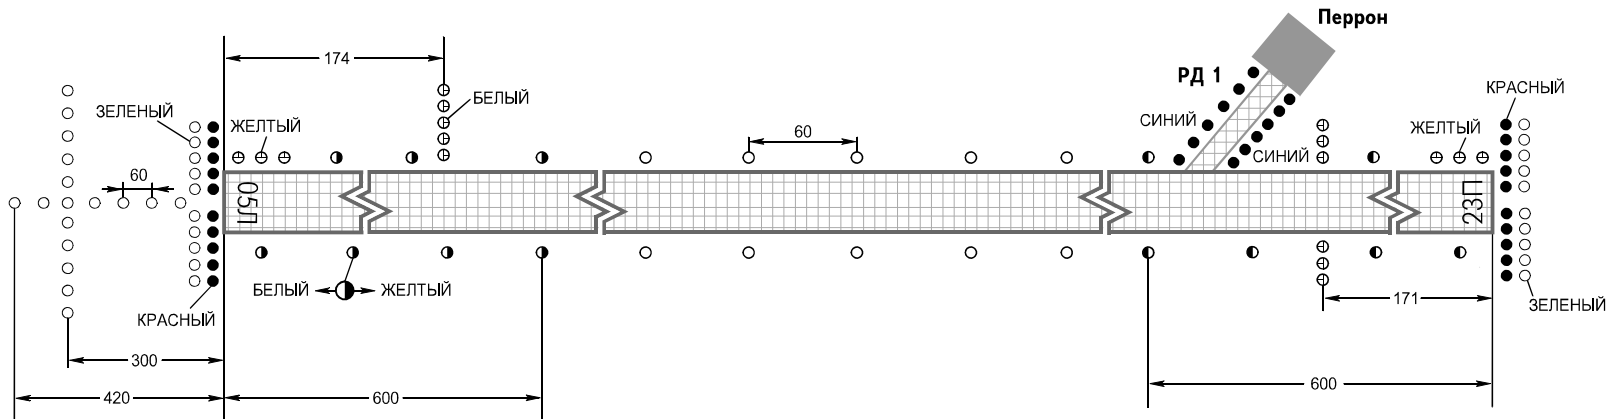

СВЕТООБОРУДОВАНИЕ ВПП 05П/23Л (ЗИМА) И ВЫВОДНЫХ РД

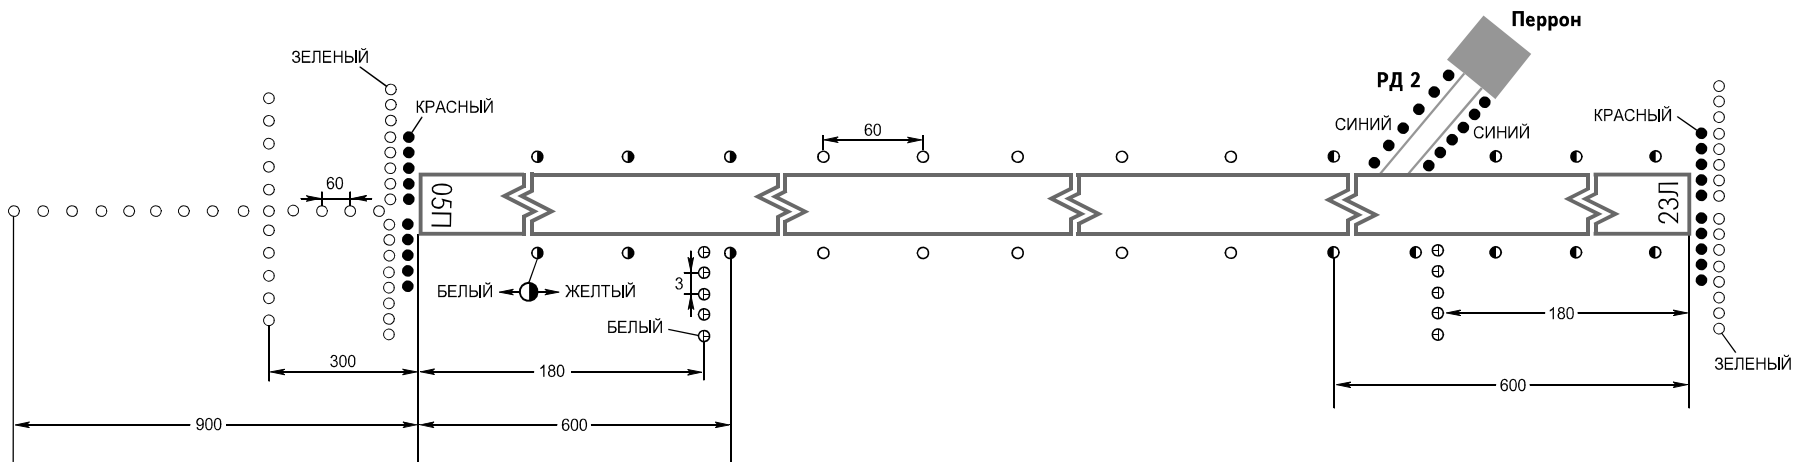

РАЗМЕРЫ В МЕТРАХ